

VILLE DE BIARRITZ

COTE DES BASQUES
RESTAURATION DE L'ETABLISSEMENT DES BAINS

Mise à jour en cour

PLAN

A T A José Maria MORAZ
ARCHITECTE BNA
7 Carrefour Hélanthe 64 200 BIARRITZ
Tel : 0 559 248 436 - 0 875 435 221
j.moraz@ataa-architecte.com

EXE


Niveau 3

05

C

DOSSIER : PLAN N° :
ECHELLE : 1/50 DATE : 16/01/2008

MODIFICATIONS :
13.04.2008 Mise à jour
26.04.2008 Mise à jour
06.05.2008 Mise à jour

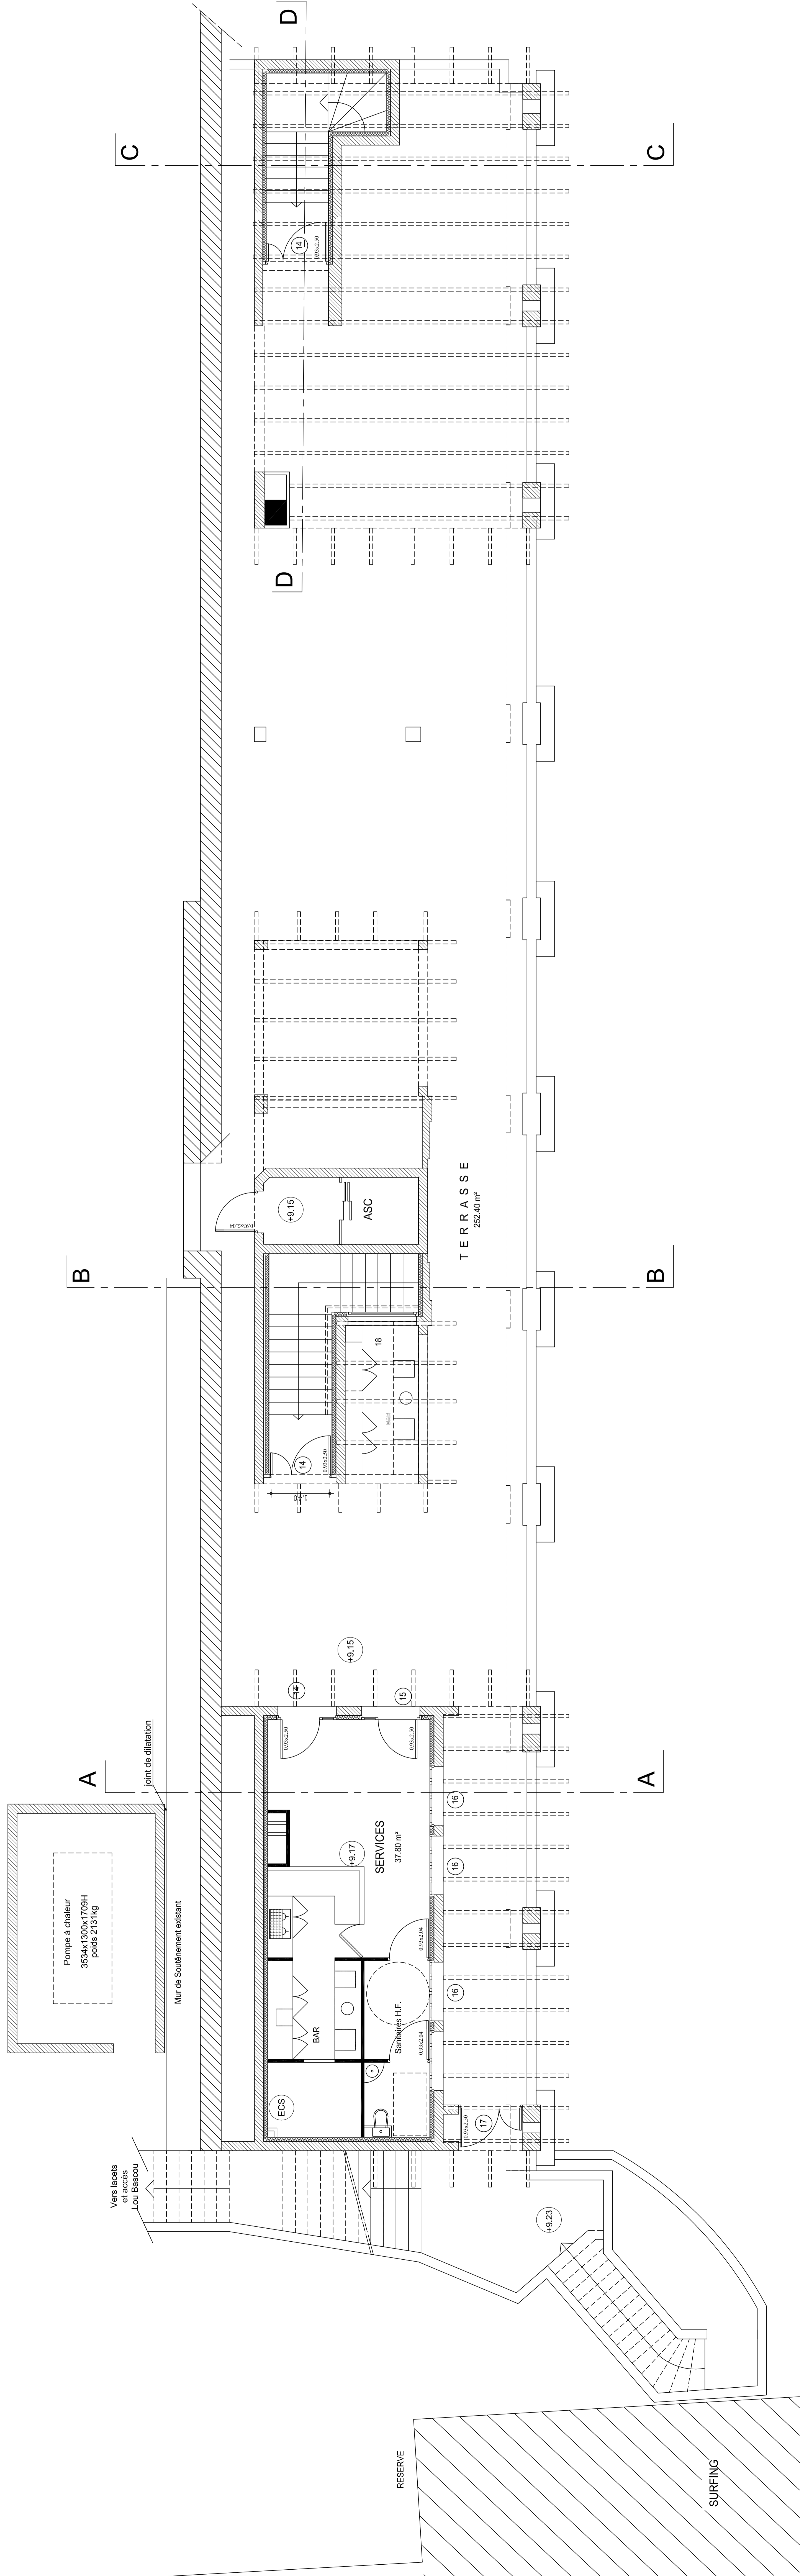

Niveau 3 Terrasse